


PLAN ET PRINCIPE D'IMPLANTATION DU PARC D'ATTRACTIONS VIKING

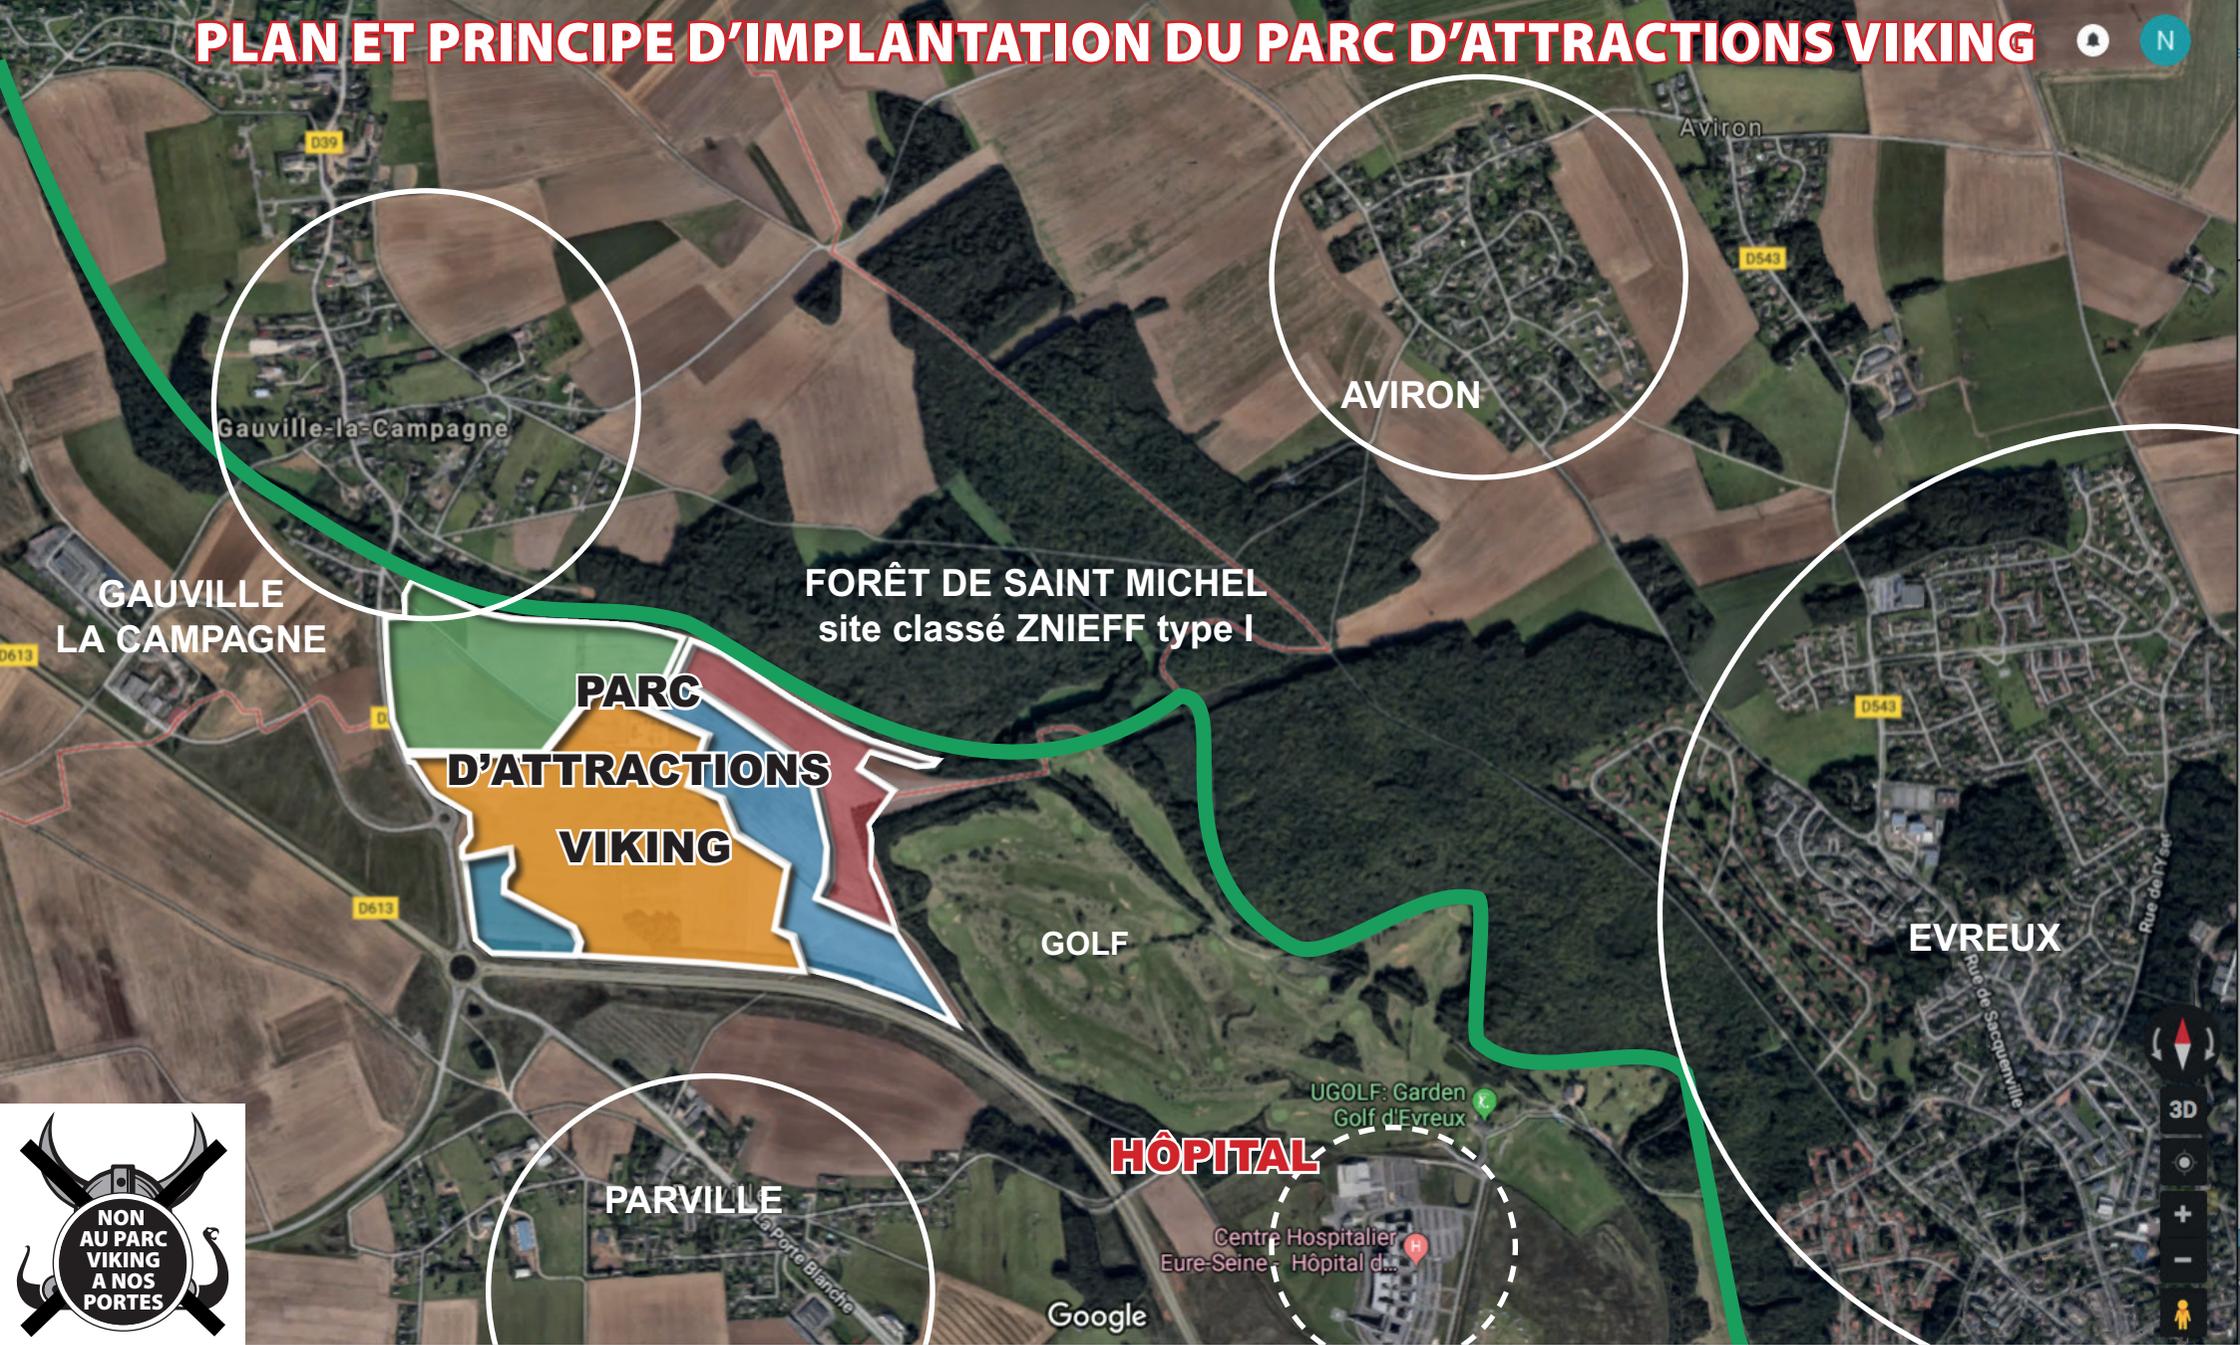

ZONE D'IMPLANTATION DU PARC D'ATTRACTIONS

Emprise du parc à thèmes
superficie envisagée
autour de 24 ha

Parking
superficie envisagée
autour de 13 ha

Zone de
valorisation foncière
autour de 8 ha

Réserve pour extension
future superficie envisagée
autour de 13 ha

Tracé de la
voie verte

Nos
premières
maisons

Echelle 200 mètres

Email : nonauparcvikinganosportes@gmail.com